


# TB – 11,5kW

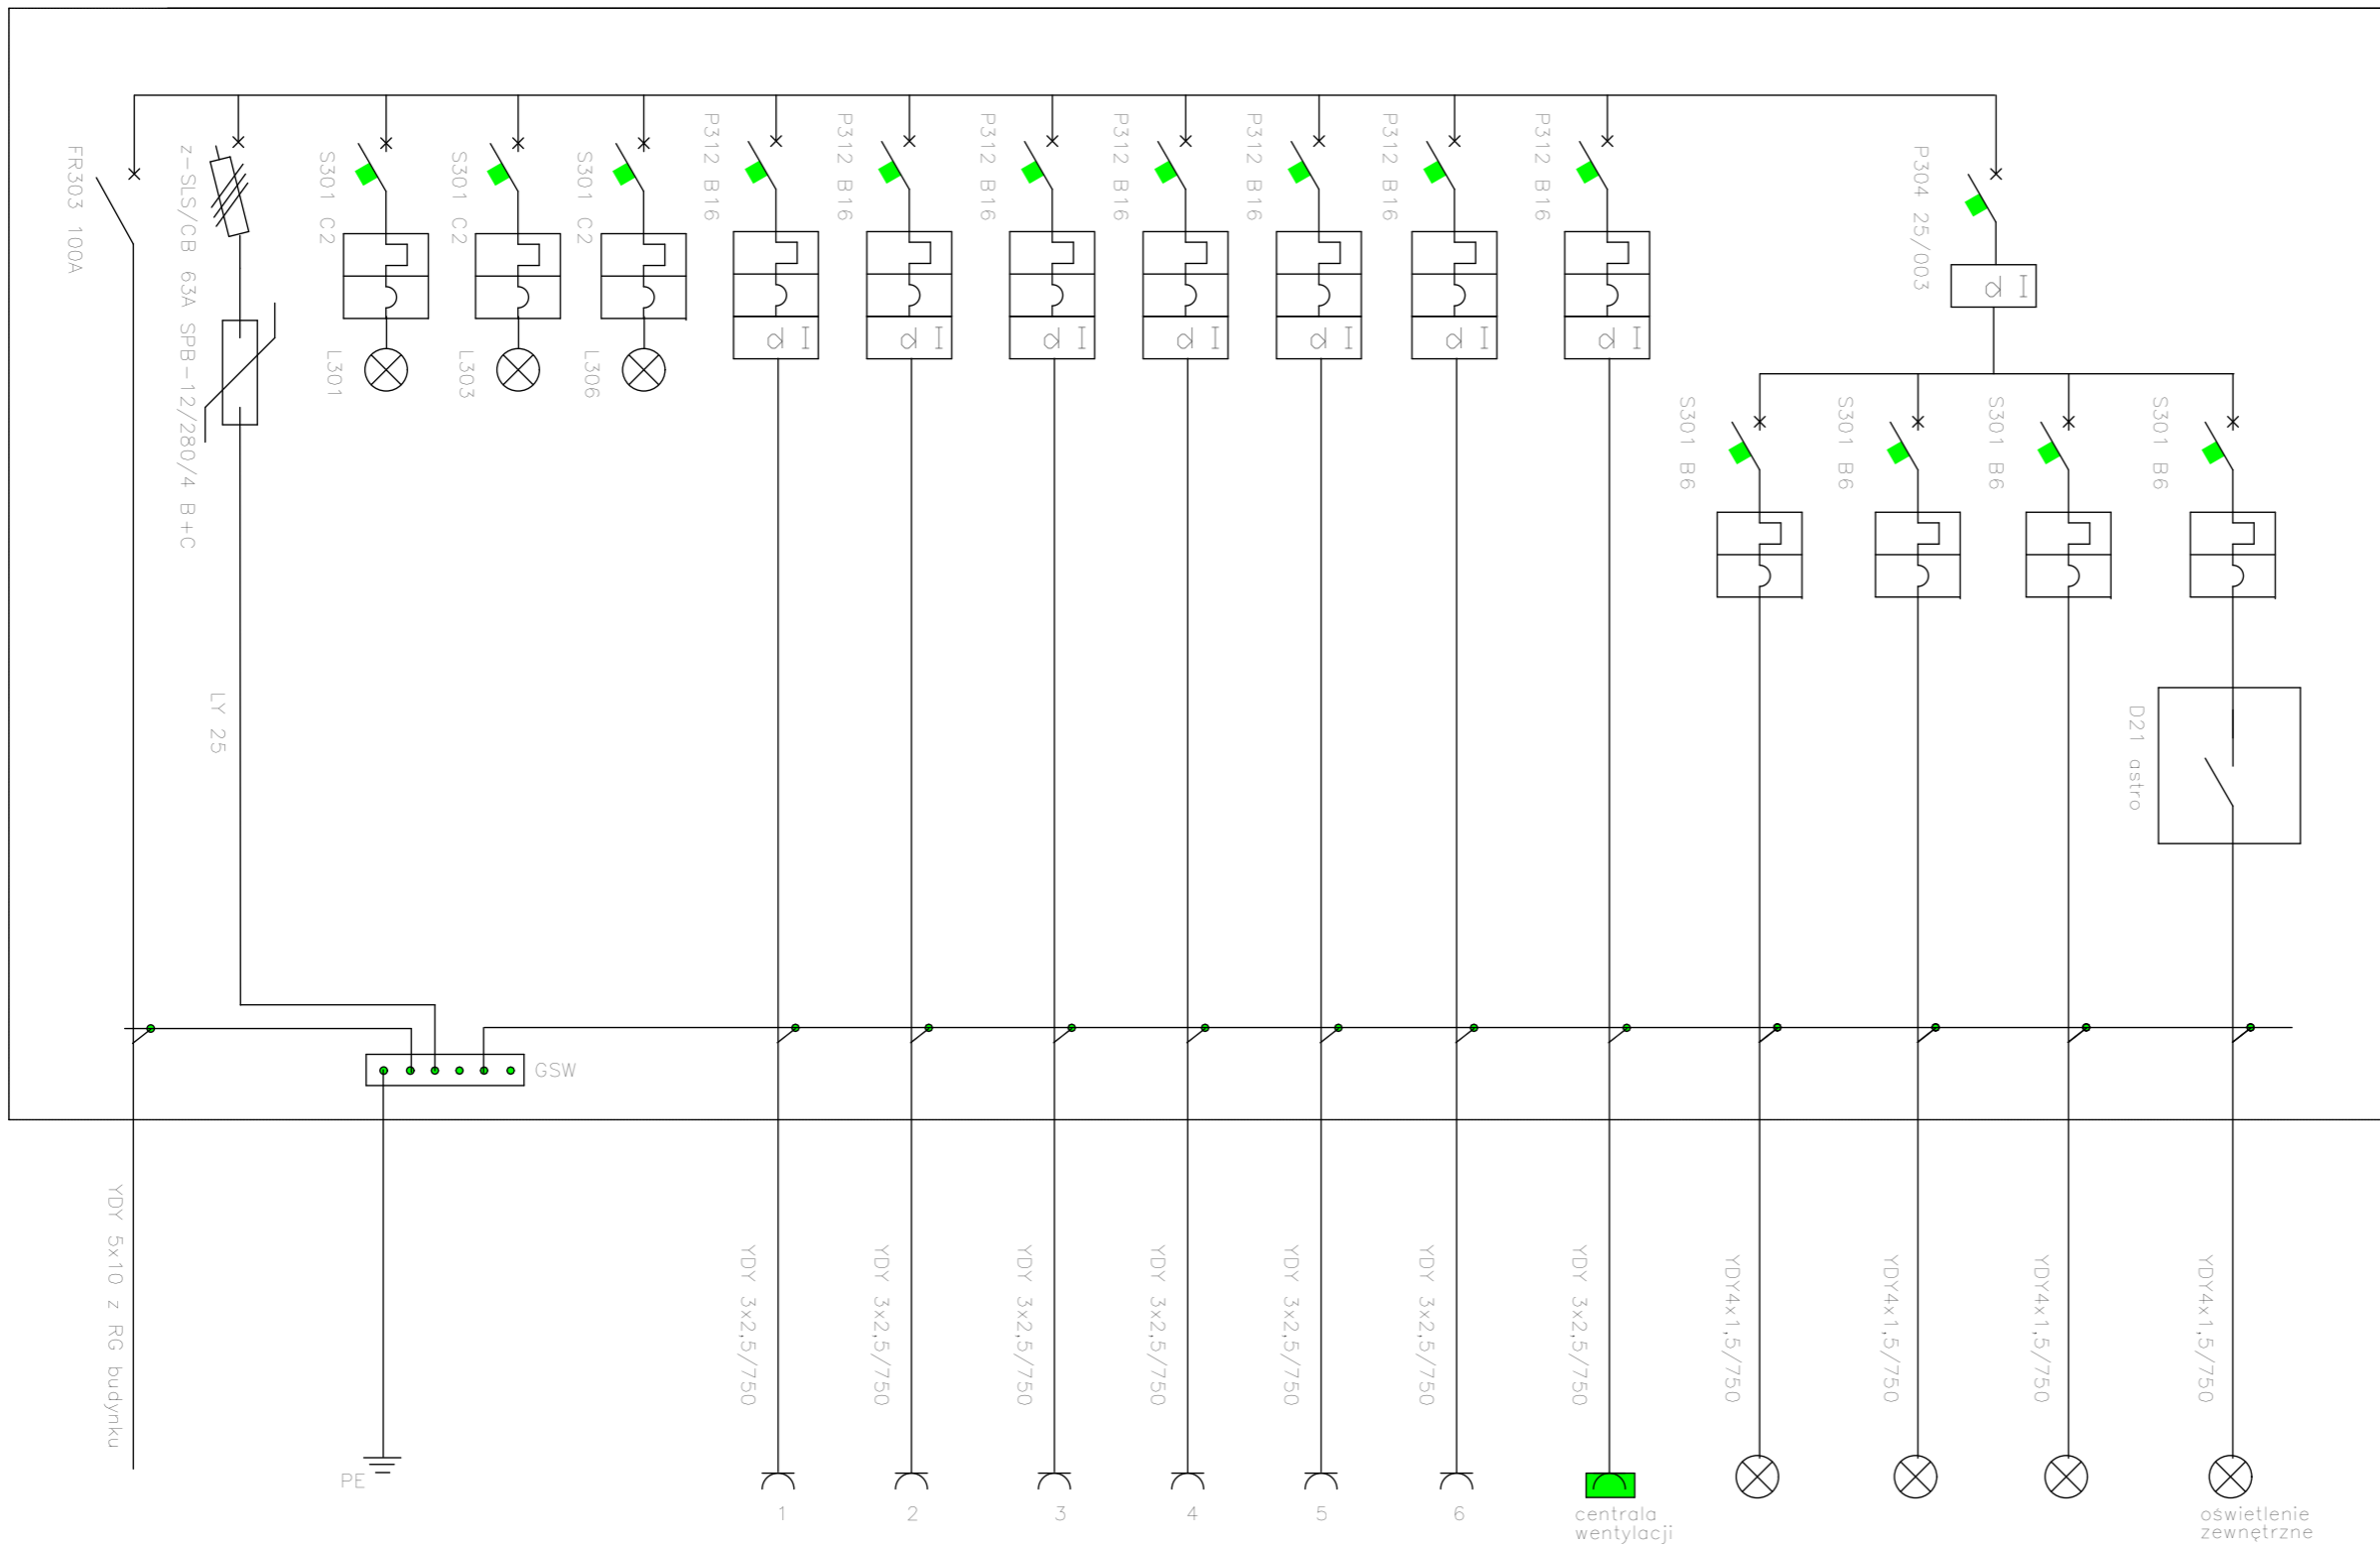

Rozdzielnica wnąkowa U51 60 modułów  
II KL Izolacji drzwi płaskie zamykane na klucz

Wentylatory łazienkowe zasilic z obwodów oświetlenia podstawowego.  
Zatężanie wentylatorów realizowane będzie tężnikiem oświetlenia

nazwa projektu	Zmiana sposobu użytkowania sałek katechetycznych na pomieszczenia punktu przedszkolnego		
lokalizacja	44-273 Rybnik ul. Ks. Piotra Skargi 46		
inwestor	Szkoła Podstawowa Zespołu Szkolno - Przedszkolnego nr 2 ul. Gustawa Marcinka 14, 44-273 Rybnik		
branża	ELEKTRYKA		
temat rysunku	Projekt - schemat tablicy		
projektant	Zdzisław Ozimek	nr uprawnień 627/88	podpis
		nr uprawnień	podpis
Firma Projektowa mado1 Janina Stula ul.Ks. Śiwki 16, 44-206 Rybnik tel: 603125249		skala 1:100	nr rysunku E2
www.mado1.pl	mado1@poczta.onet.pl	data maj 2018	